

		HEM20D	HEM30D	
* 24	CHAÎNE 35X16 Ø8 GALVA	082611	082611	8
* 23	Vis H14 x 70/70	9961951	9961951	8
* 22	Eccrou frein Ø14	9900544	9900544	8
21	Rondelle plate Ø14	9908014	9908014	* 10
20	Rondelle grower Ø14	9908072	9908072	10
19	Eccrou H14	9900216	9900216	10
18	Patte de B. l.	185019	185019	2
17	Vis H20 x55/55 Cl 8.8	9962057	9962057	2
16	Axe B. l. complet	080307	080307	2
15	Goupille Anneau+Lien	075568	075568	2
14	Rondelle grower Ø20	9908067	9908067	2
13	Eccrou H20	9900225	9900225	2
12	Support dent long	080847	080847	4
11	Dent micro	080840	080840	20
10	Cale	080849	080849	8
9	Support dent court	080848	080848	8
8	Rondelle grower Ø18	9908075	9908075	20
7	Eccrou H18	9900222	9900222	20
6	Bâti support dents	582194	081293	2
5 *	Bâti supérieur commun	582252 *	582252 *	1
4	Renfort de potence	185002	185002	1
3	Potence	081051	081051	1
2	Axe supérieur	144101	144101	1
1	Vis H14 x50/34	9962031	9962031	10
REP.	DESIGNATION	Réf.	Réf.	Qté

HERSES MICRO 20 & 30 Dents

HEM20D & HEM30D


Larg. travail : 20 dts - 1,30m & 30 dts - 1,80m

C1/2007



MAJAR
RTE MONTREAL
1850 CARCASSONNE

Tel. 04 68 25 38 16
Fax: 04 68 72 51 61

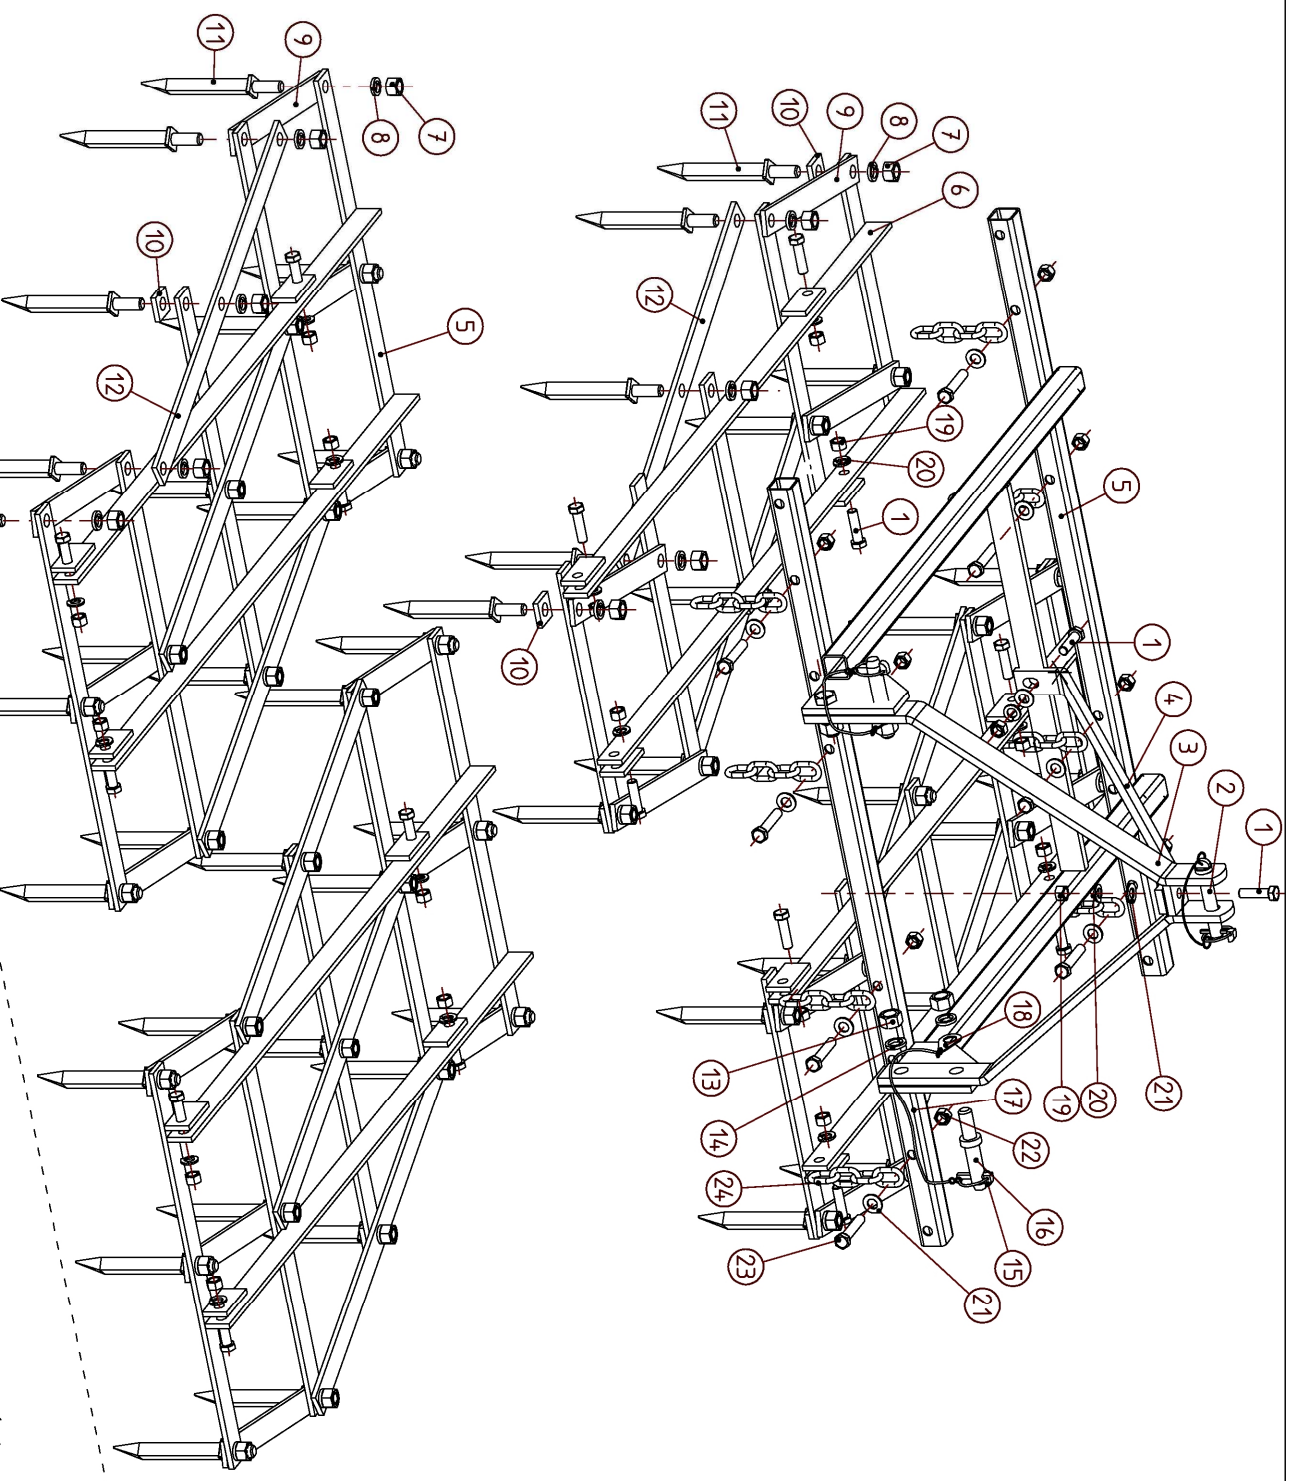

Position des chaînes sur bâti supérieur

HEM30D

HEM20D

Modif 01/2007 :

Bâti supérieurs 582195(20 dts) & 081292(30 dts)

remplacés par bâti commun 582252

Chaînes soudés sur bâti de viement boulonnés